Plan zagospodarowania terenu

CHROBRY GŁOGÓW S.A.
67-200 Głogów • ul. Rudnowska 17B
tel. 76 835 61 93, tel./fax 76 835 68 84
www.chrobry-glogow.pl
sekretariat@chrobry-glogow.pl
NIP 693-206-15-52 • REGON 020094600

Wznoszenie ogrodzeń przy budowie :

- Rozebranie ogrodzenia 261m2
- Montaż ogrodzenia z paneli 145m
- Rozebranie ogrodzenia 72m2
- Montaż ogrodzenia 88m2
- Montaż ogrodzenia z paneli 65m

Prace ziemne przy budowie Skatepark:
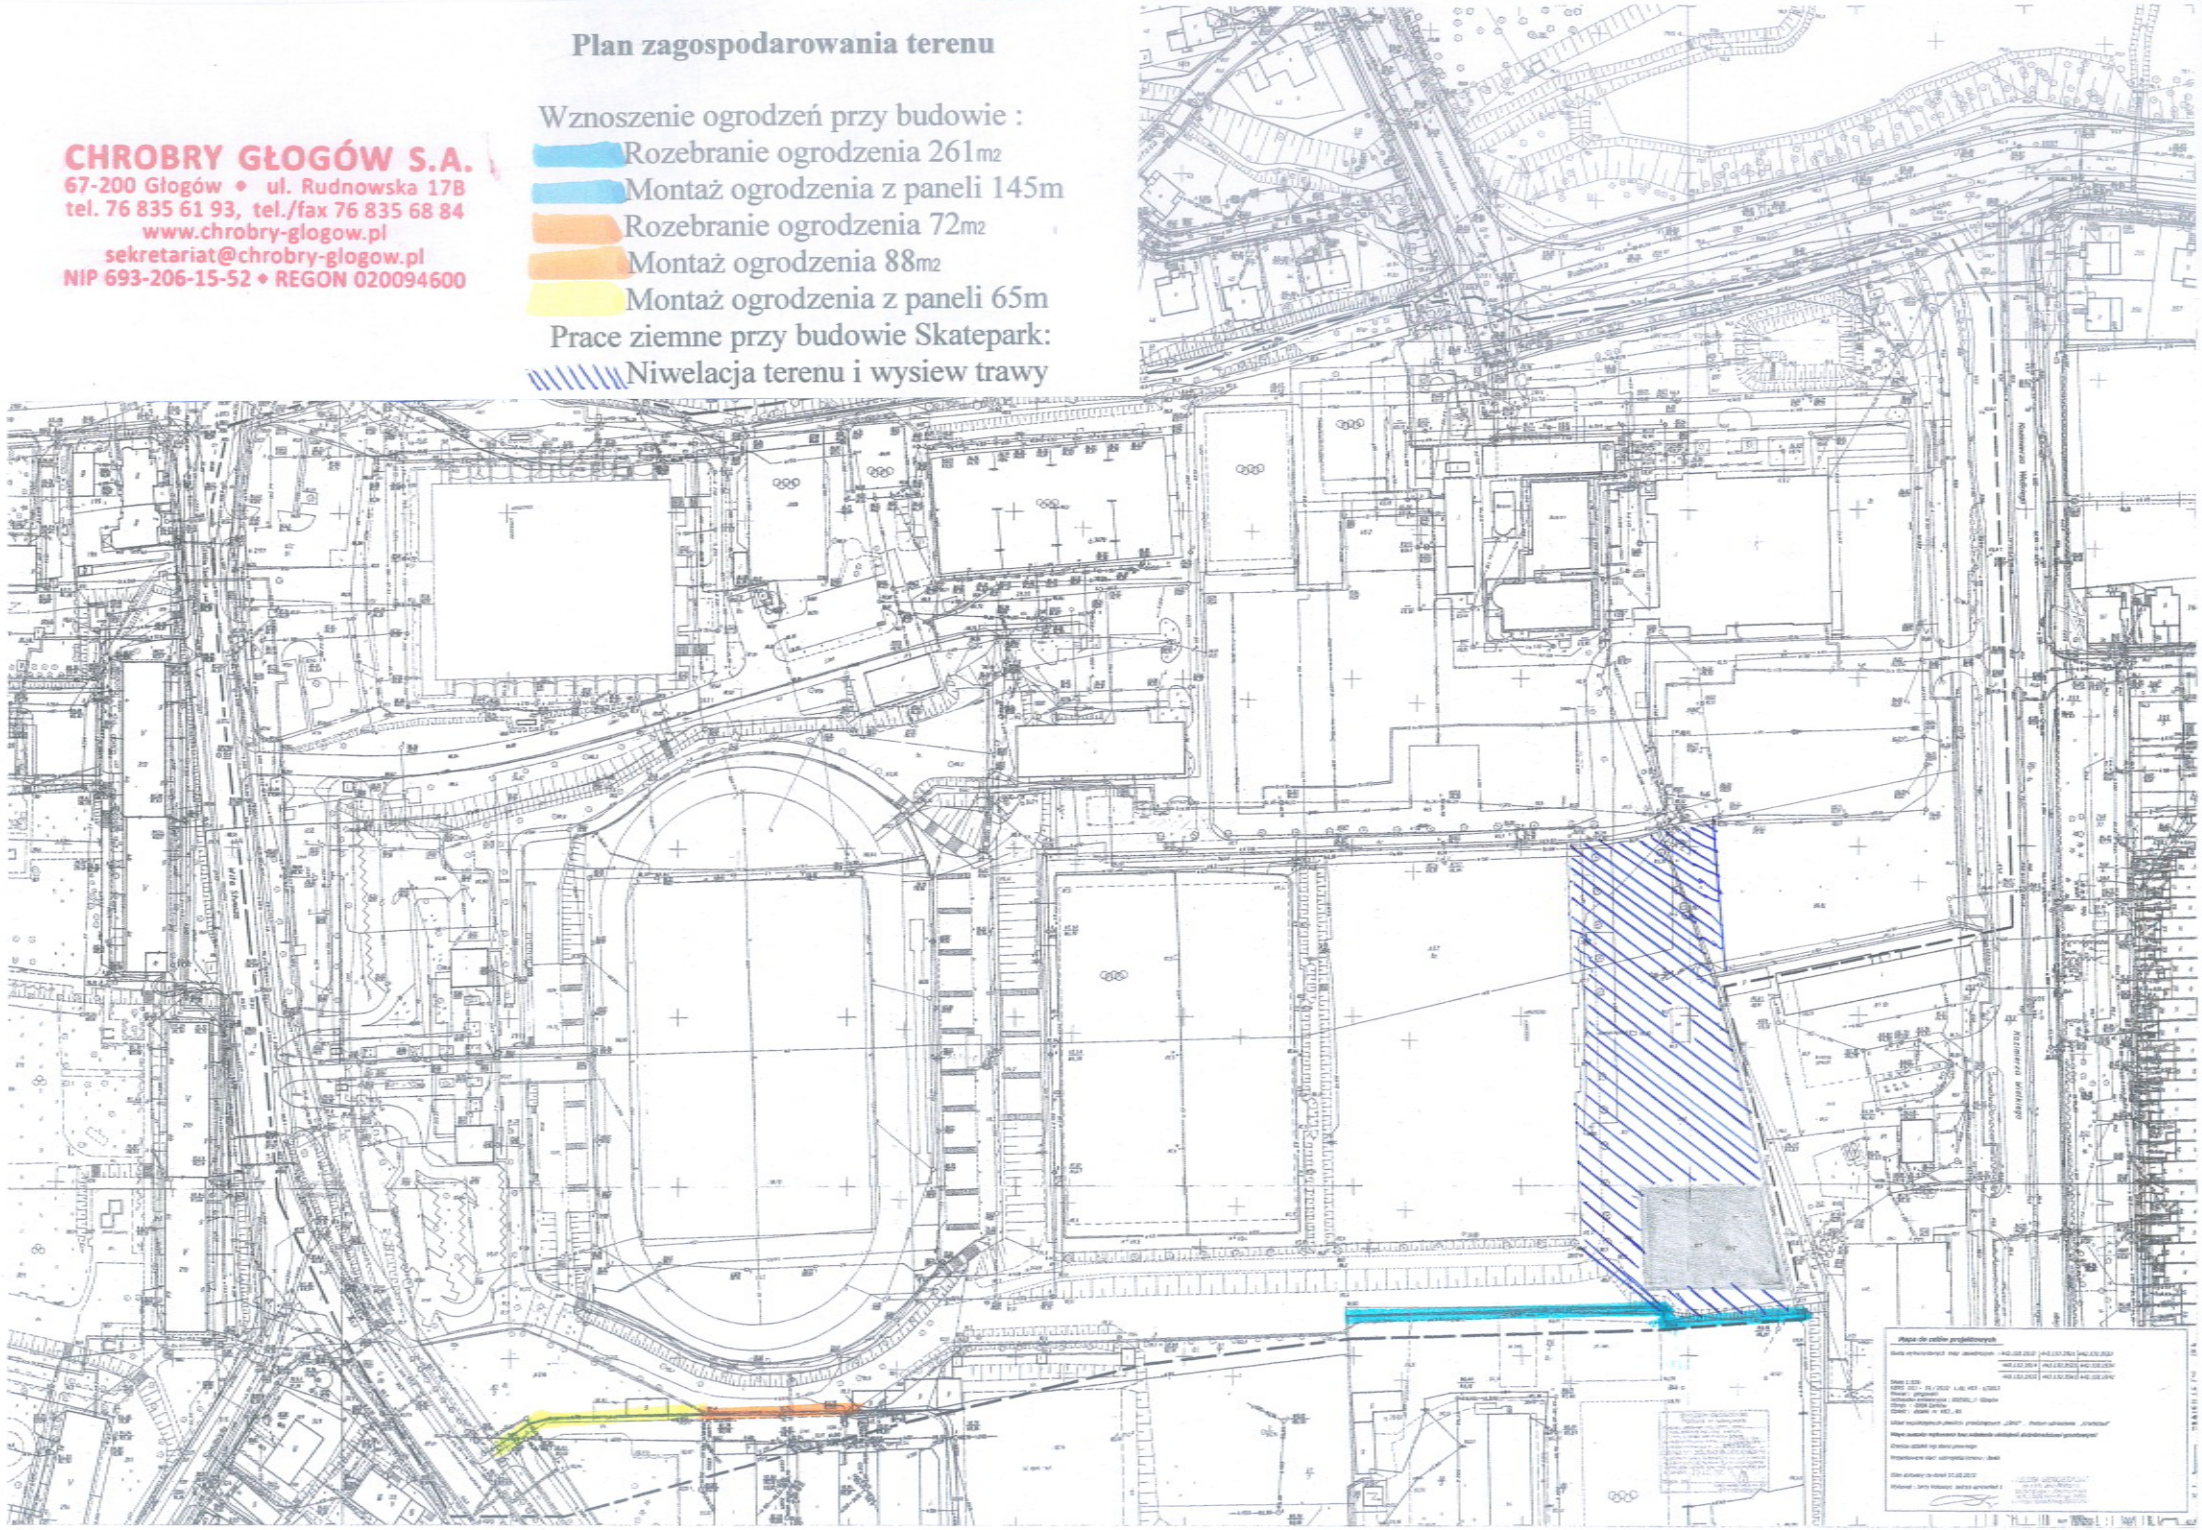
- Niwelacja terenu i wysiew trawy