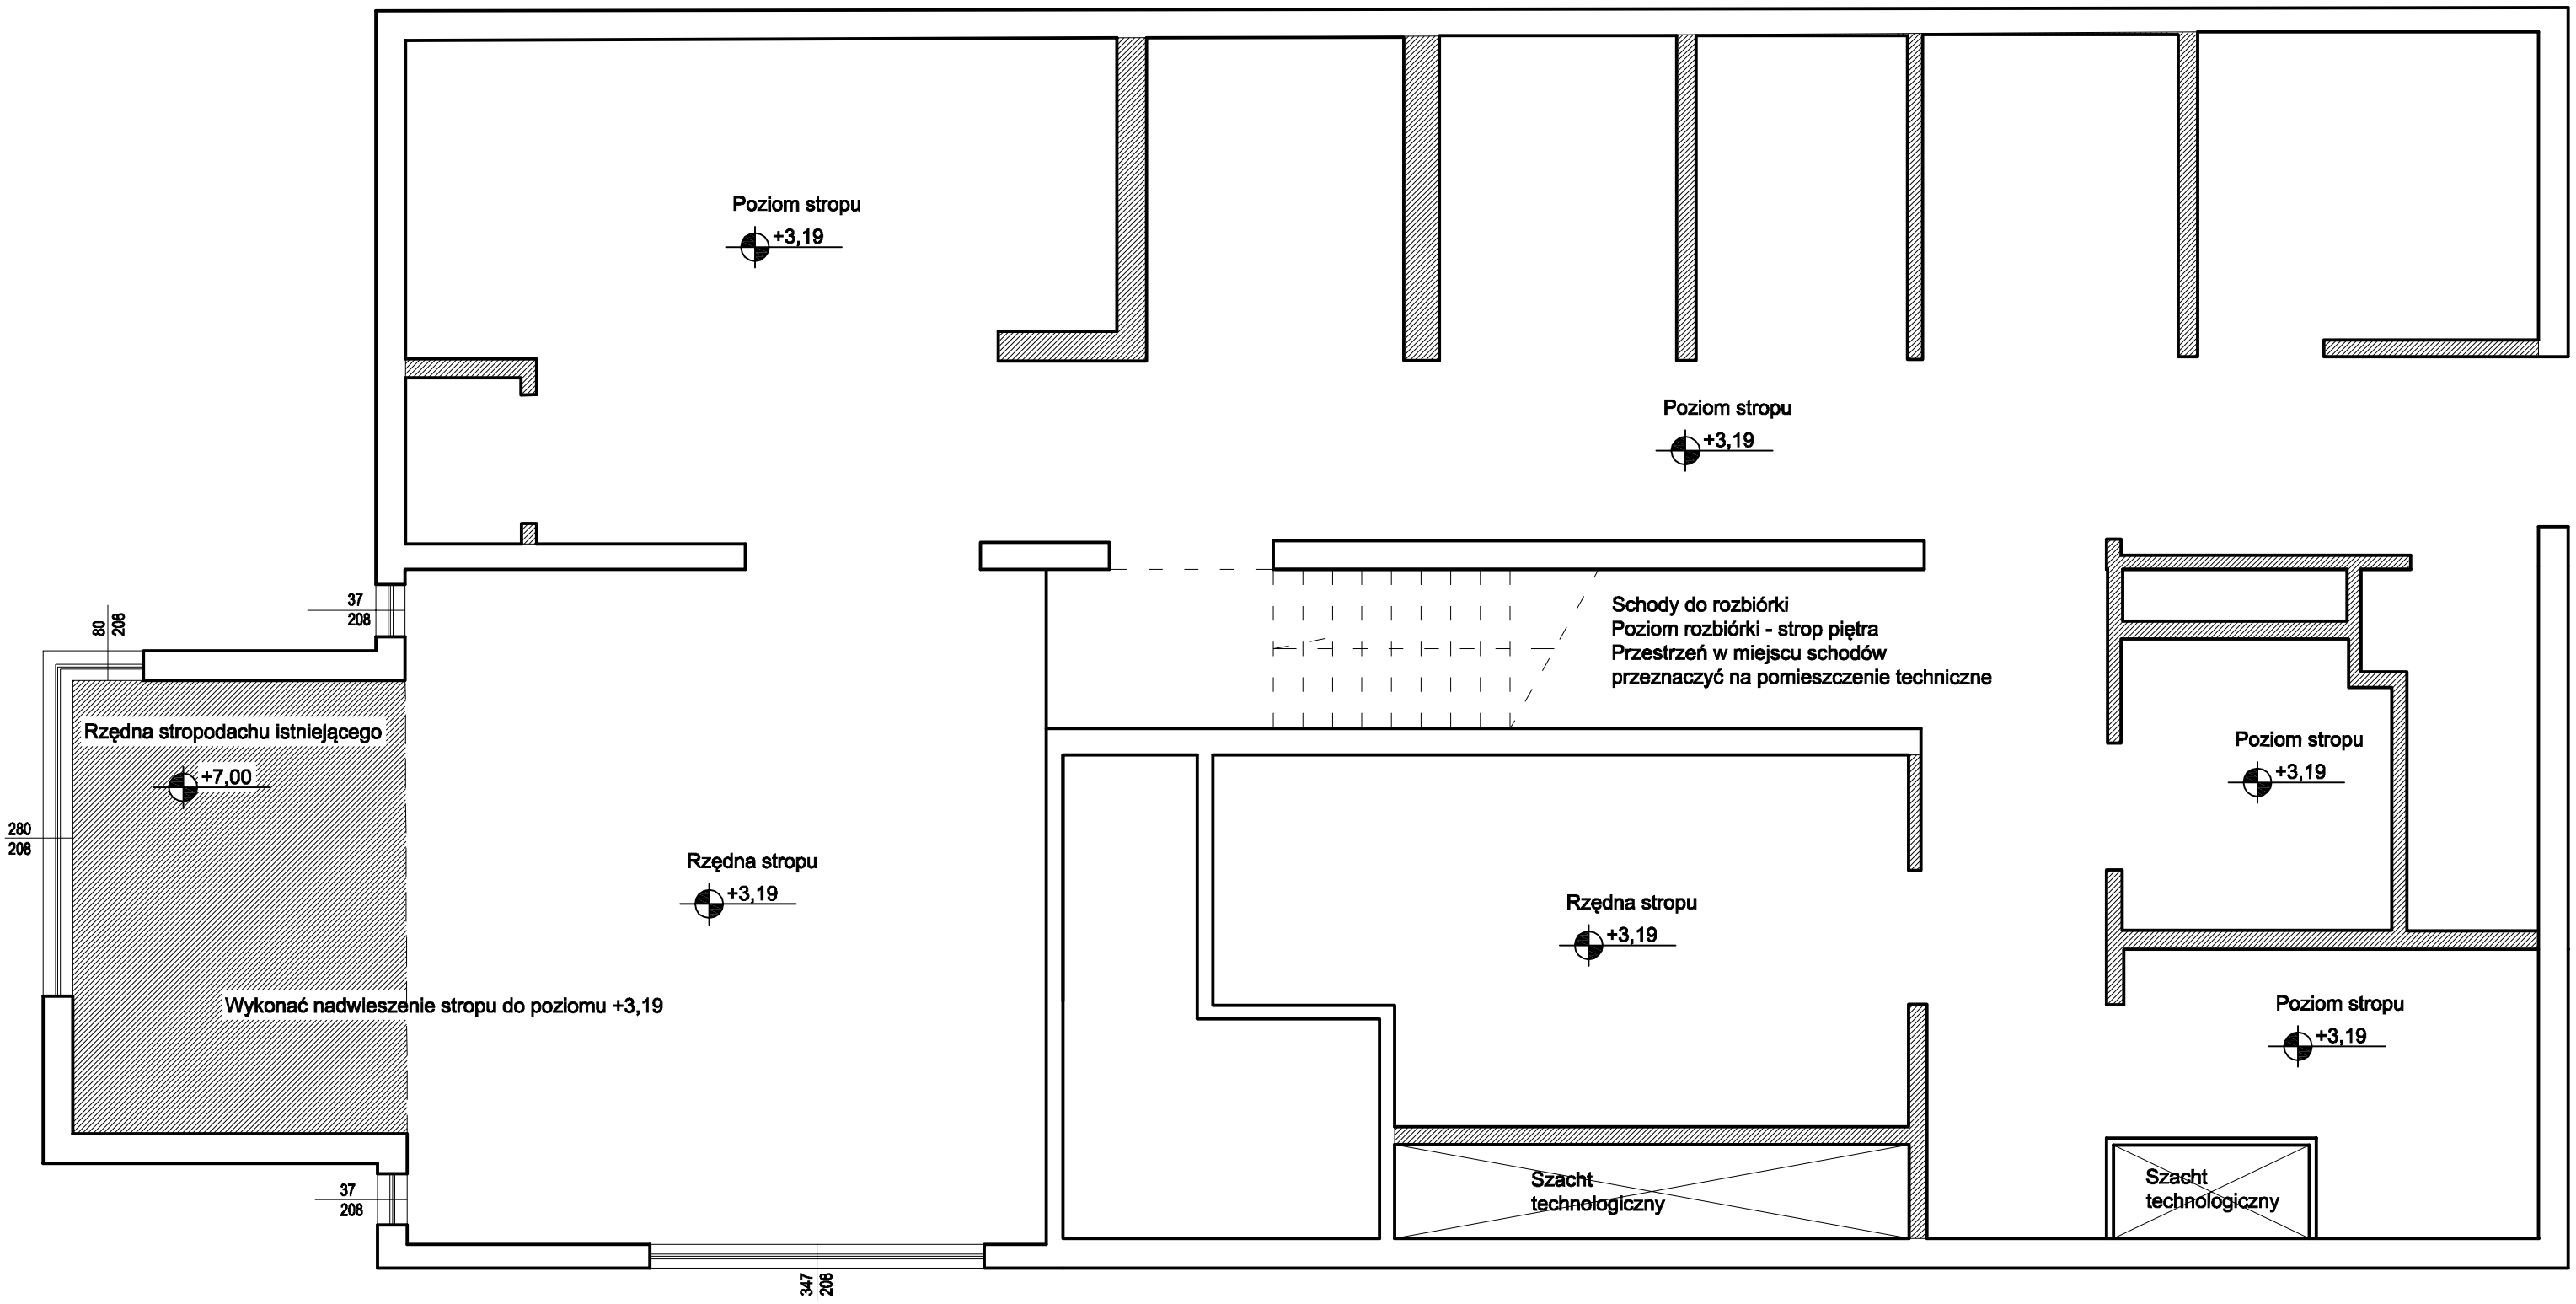

"PRAWA AUTORSKIE ZASTRZEŻONE"

Spa&Fit Uroda i Zdrowie

Spa&Fit Sebastian Orszulik
Zabajka ul. Liliowa 29
tel. 600 829 255
www.spafit.pl; kontakt@spafit.pl

ZESPÓŁ PROJEKTOWY		CZĘŚĆ PROJEKTU	SKALA	DATA	NR RY
	INŻ. Sebastian Orszulik	Inwentaryzacja poziomy	1:-	luty 2017	I - 2