


Istniejące ściany z przeznaczeniem do rozbioru

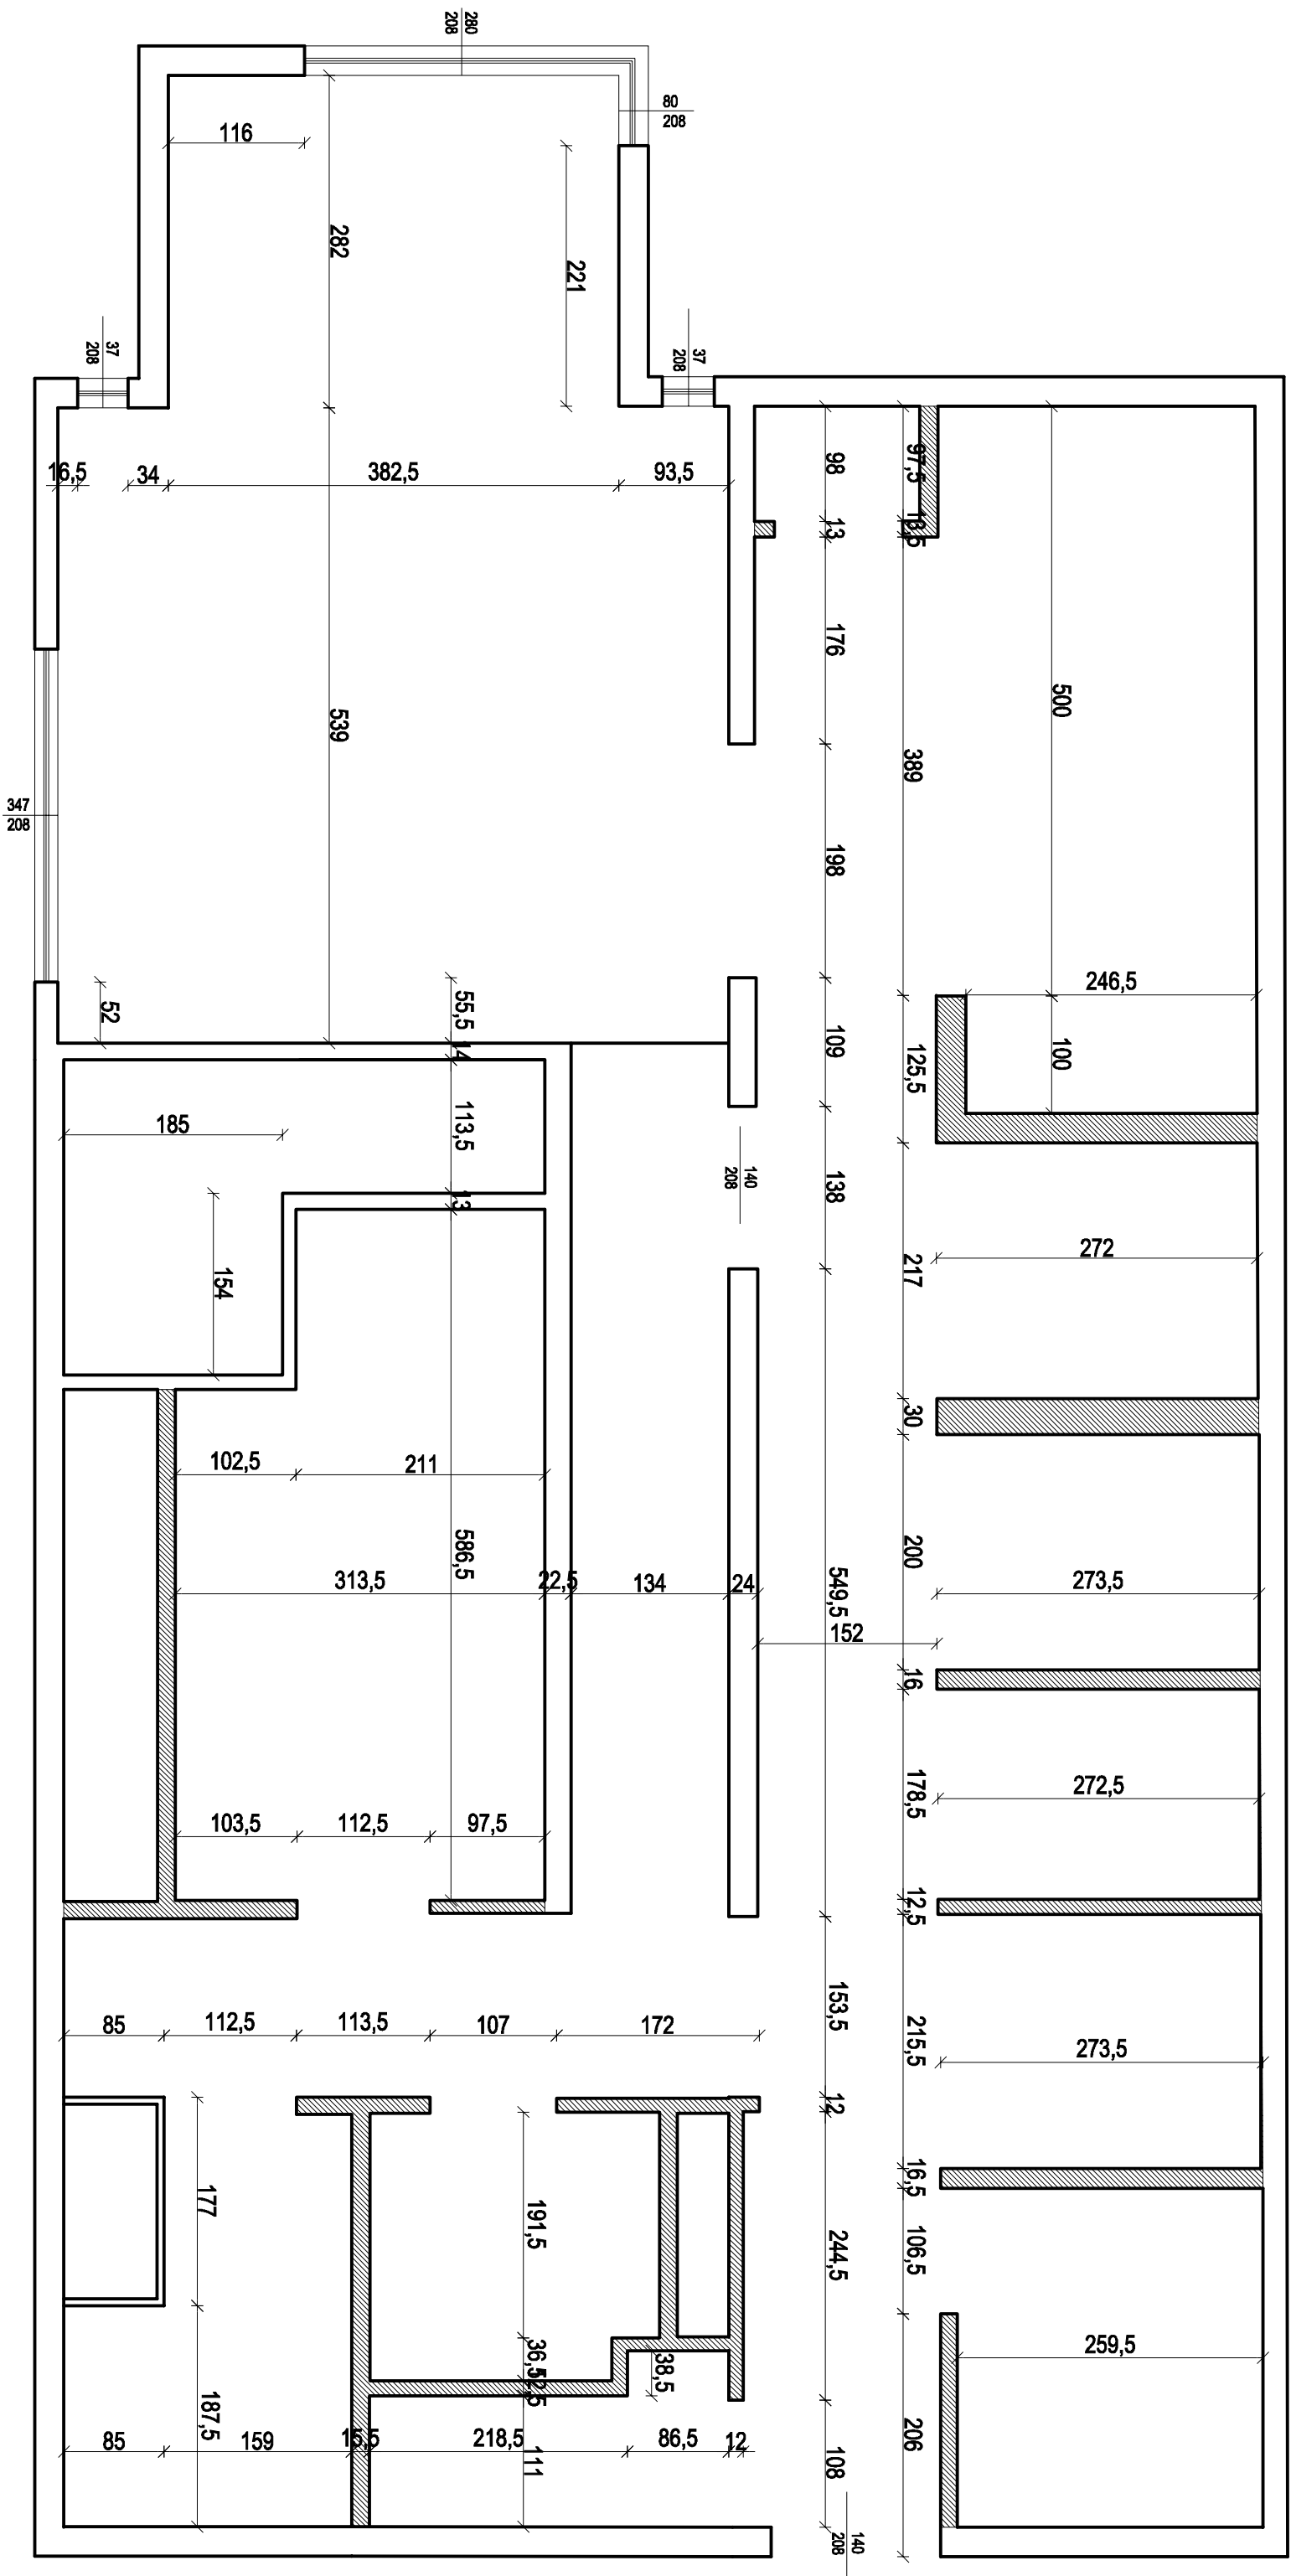

"PRAWA AUTORSKIE ZASTRZEŻONE"



ZESPÓŁ PROJEKTOWY		CZĘŚĆ PROJEKTU	SKALA	DATA	NR
	INŻ. Sebastian Orszulik				
		Inwentaryzacja	1:-	lut/ 2017	1 -