

SKALA 1:20


PRZĘKRÓJ A - A

Teren zielony

1,00


55,00

Teren zielony

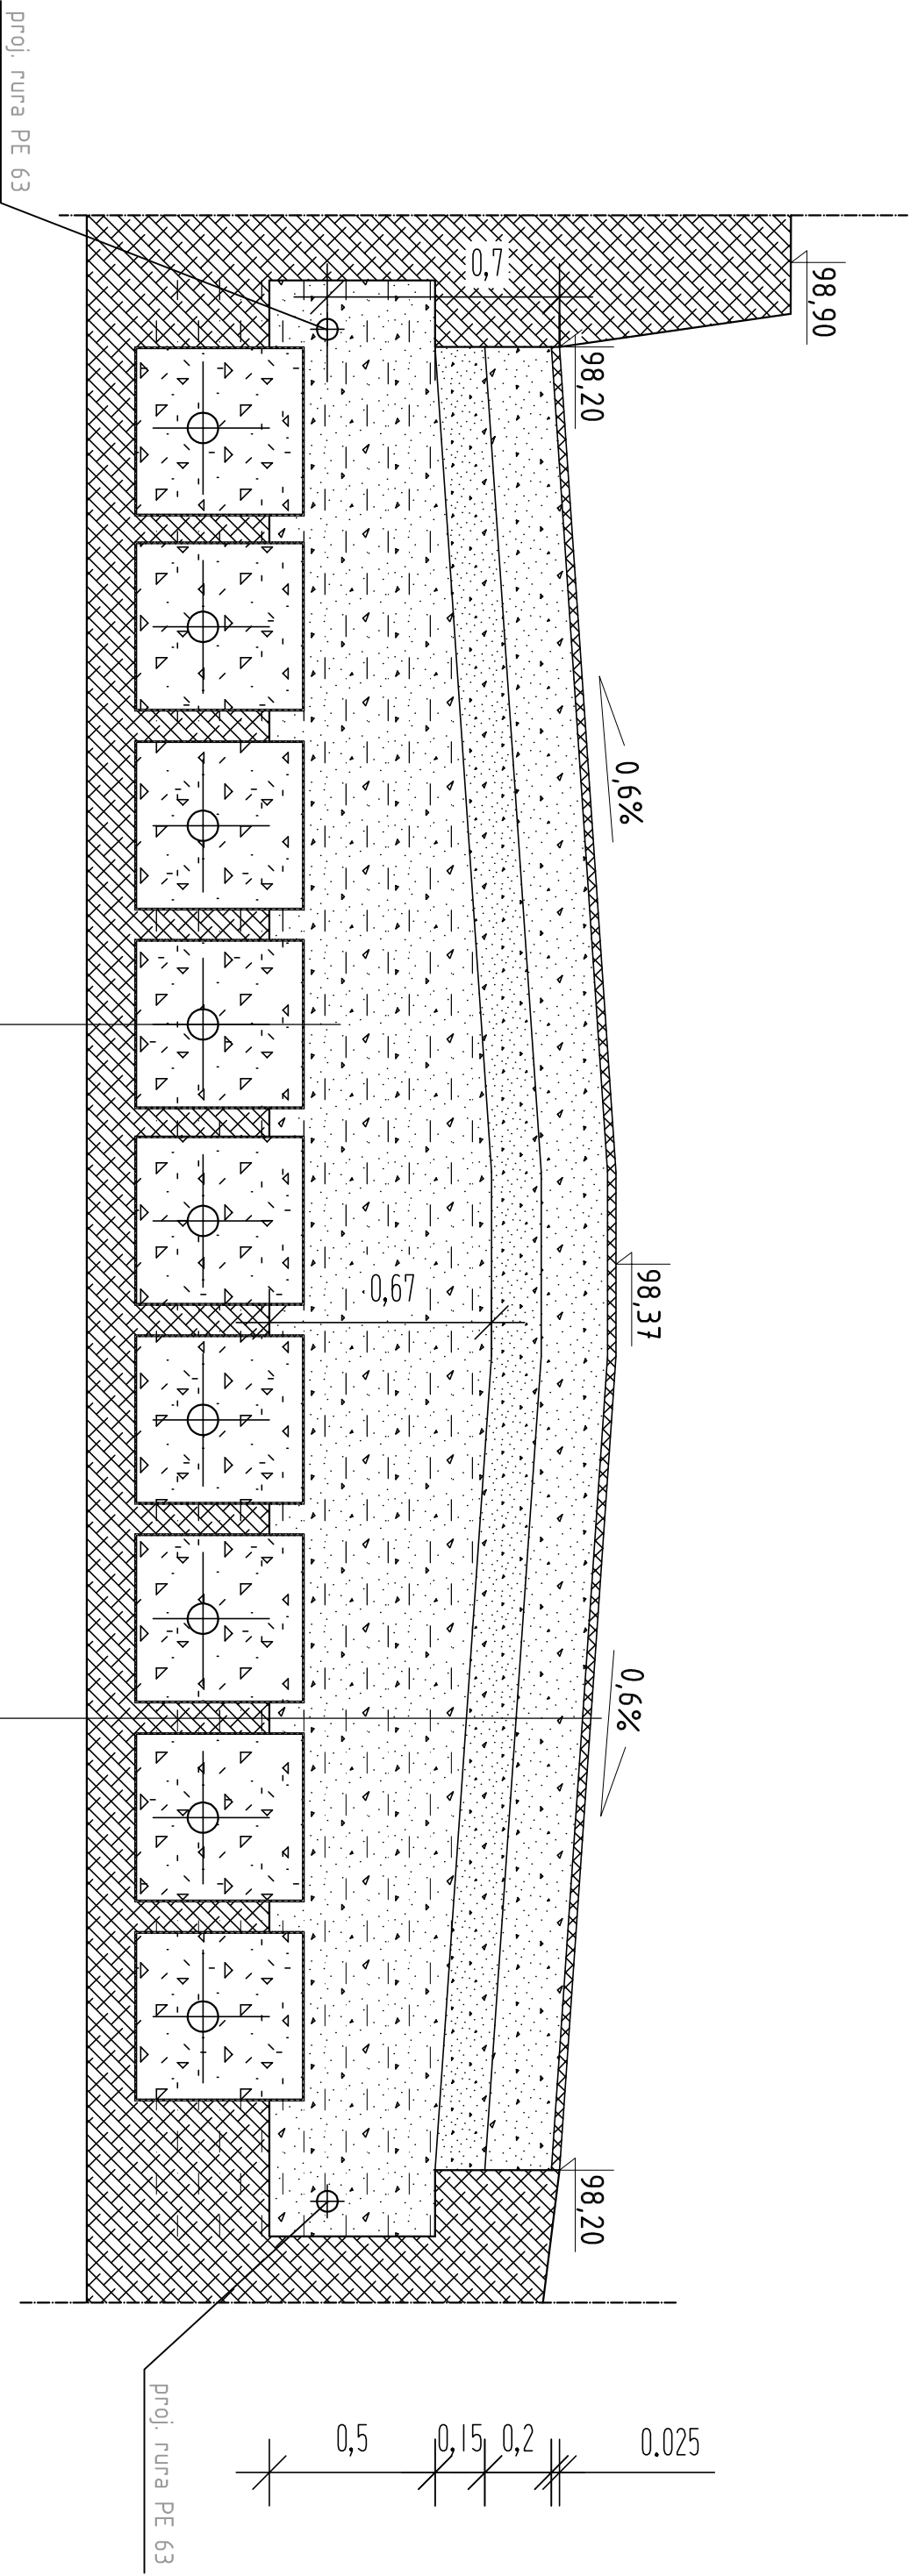

geowłóknina
rura drenarska o śr. 92-160mm
wypełnienie - kamień naturalny
ptukany o gr. 16-32mm
geowłóknina
grunt rodzimy

trawnik rolowany gr. 2,5cm
warstwa wegetacyjna gr. 20cm
warstwa drenażowa gr. 15cm
warstwa filtracyjna gr. 50-67,5cm
grunt rodzimy

67-200 Głogów, ul. grodzka 4, Tel. 608694496 tel/fax 76 862-16-22, e-mail:buro@proma-bud.pl			
	Branża:		Nr rys.
	WYKONAWCZY		W4
Obiekt:	Boisko rekreacyjne - trawiaste	Stadium:	Data:
Lokalizacja:	Głogów, obręb 0009 Żarków, dz.525/5	P W	12.2016
Nazwa rysunku:	PRZĘKRÓJ A-A - PŁYTA BOKSKA	Upr. bud.	Podpis:
Projektant:	mgr inż. Adam Mordarski	14/005/10 spec. konstr.-bud.	
Projektant:			